



OBRA:	FCT - DEPARTAMENTO SRICT
Projectou:	Liseta Pinto
Colaborou:	Pedro Lima
DESIGNAÇÃO DE PEÇA:	Planta de Sobreposição (a demolir)
ESCALAS:	1/100
ASSINATURAS:	
Nº DE ARQUIVO:	
C.A.D. Ref.	

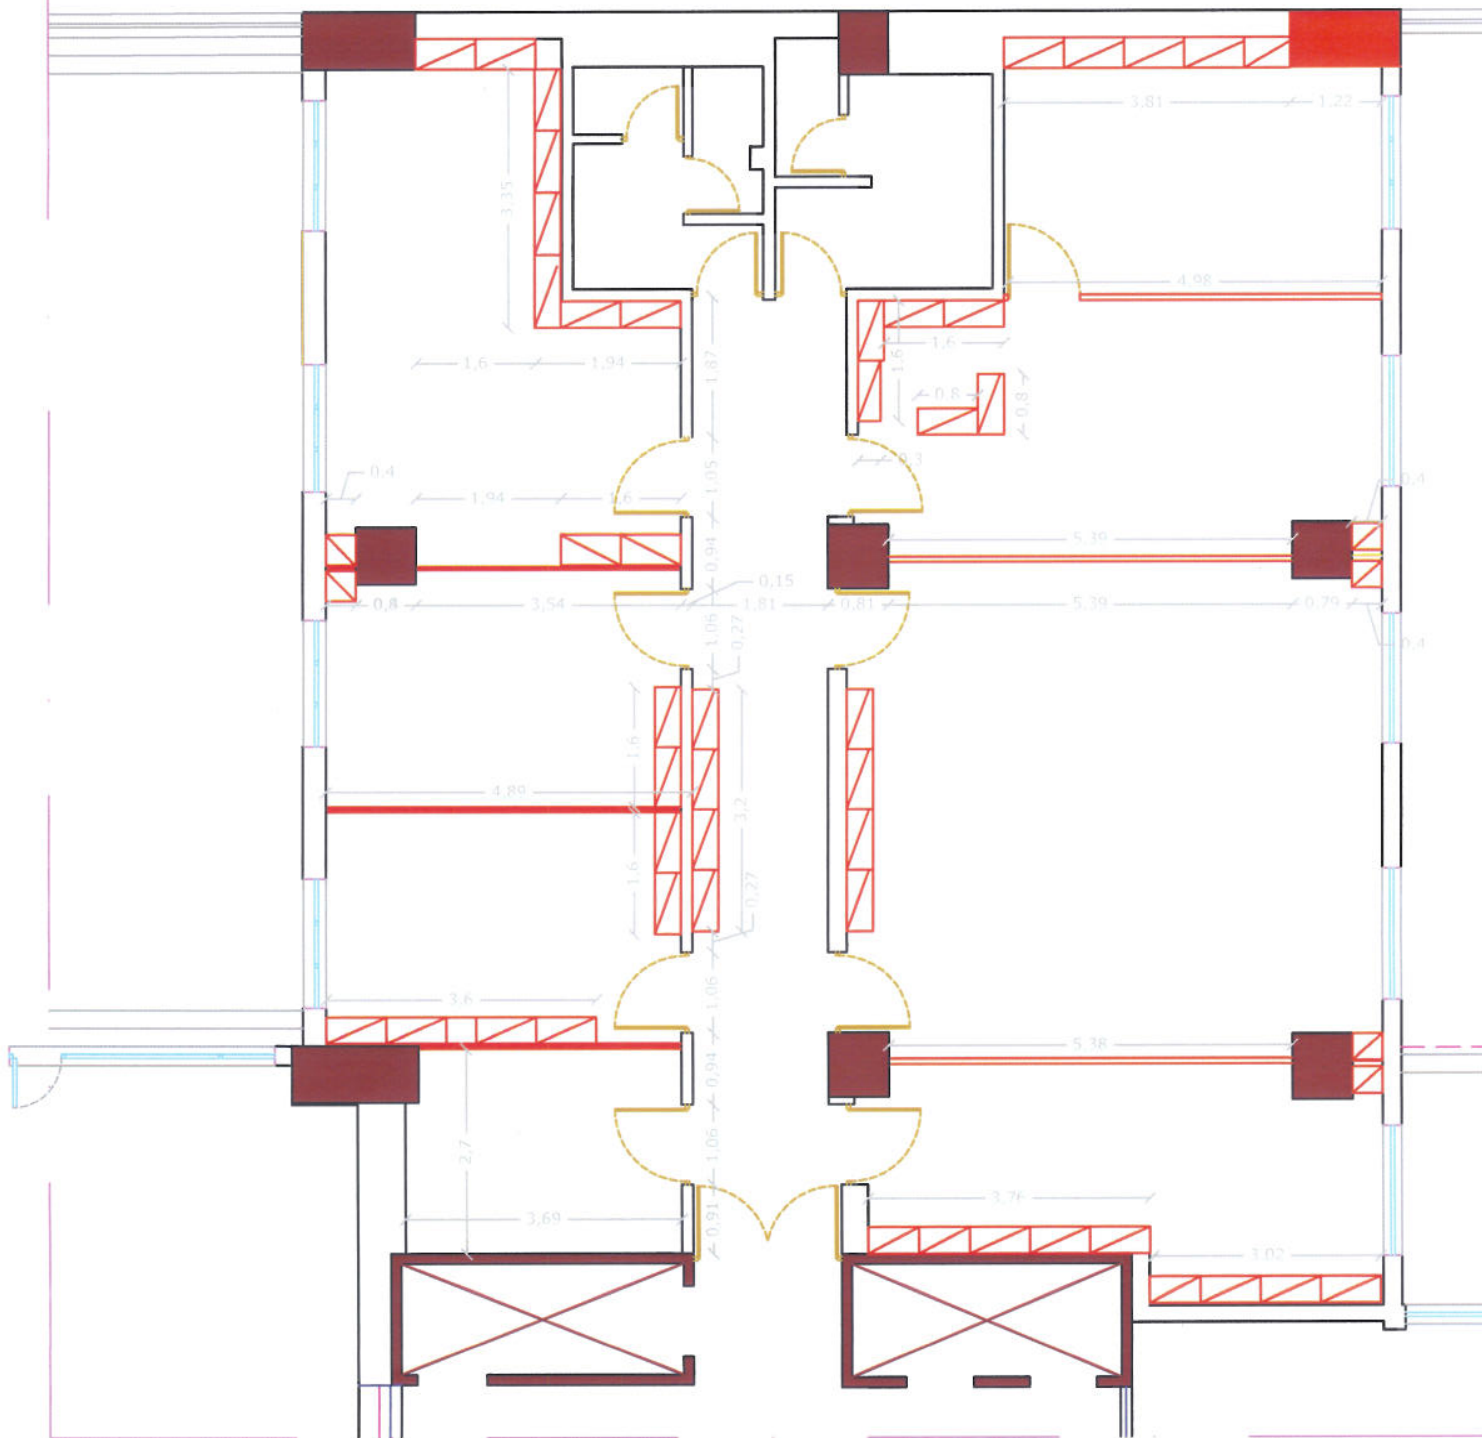

OBRA: FCT - DEPARTAMENTO SRICT
Projectou: Liseta Pinto Colaborou: Pedro Lima
DESIGNAÇÃO DE PEÇA: Planta de Sobreposição (a construir)
ESCALAS: 1/100
ASSINATURAS:
Nº DE ARQUIVO:
C.A.D. Ref.

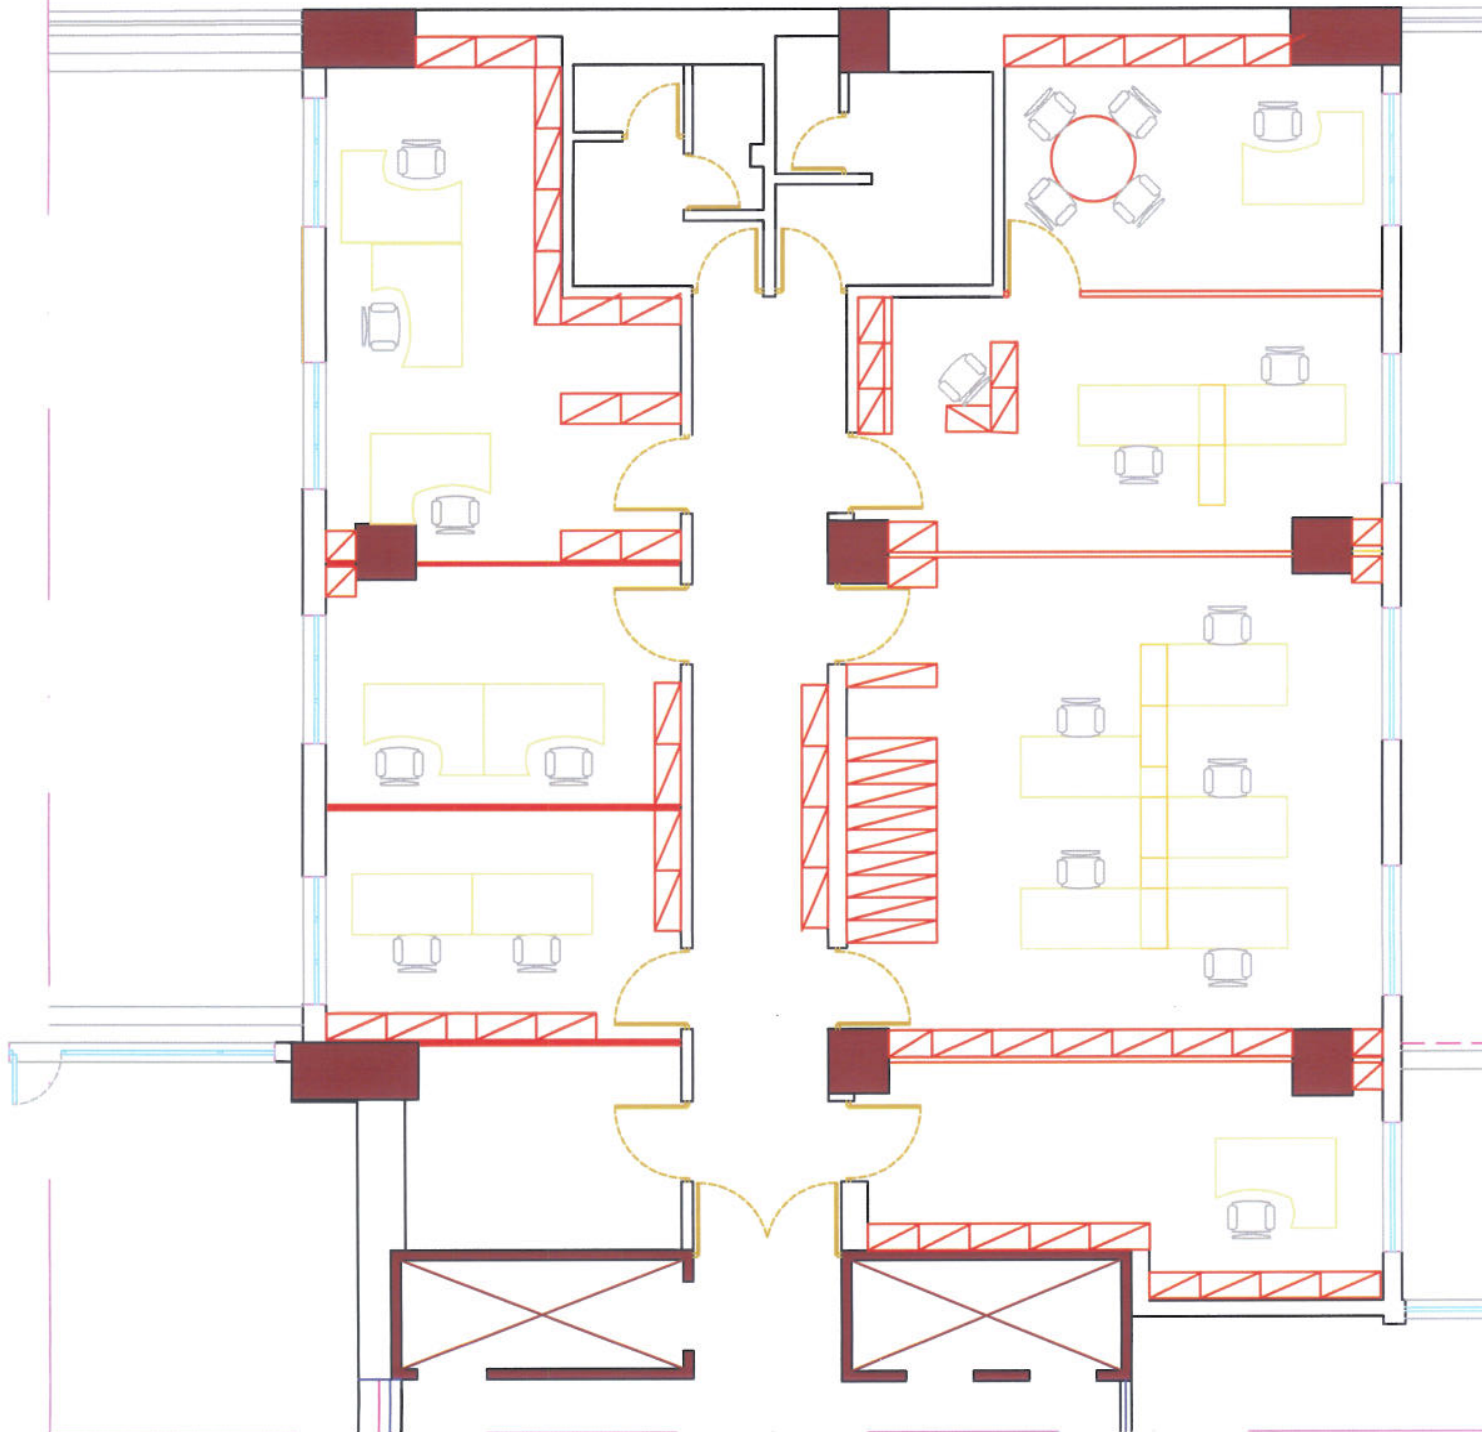

OBRA: FCT - DEPARTAMENTO SRICT
Projectou: Liseta Pinto Colaborou: Pedro Lima
DESIGNAÇÃO DE PEÇA: Planta do Mobiliário
ESCALAS: 1/100
ASSINATURAS:
N.º DE ARQUIVO:
C.A.D. Ref.